

DESCRIPTIF DES TRAVAUX

Adresse du chantier : [REDACTED]
13300 Salon de Provence

Maitre d'ouvrage : [REDACTED]
[REDACTED]
[REDACTED]

Architecte d'intérieur :
Maxime FERRANDIN 06 24 50 85 52
maxime.ferrandin@gmail.com

Maçonnerie, cloisonnement, carrelage :

[REDACTED]

Électricité :

[REDACTED]

Peinture :

[REDACTED]

Plomberie :


[REDACTED]

Menuiseries (parquet, portes intérieures) :


[REDACTED]

Cuisiniste Mobalpa Salon :

[REDACTED]

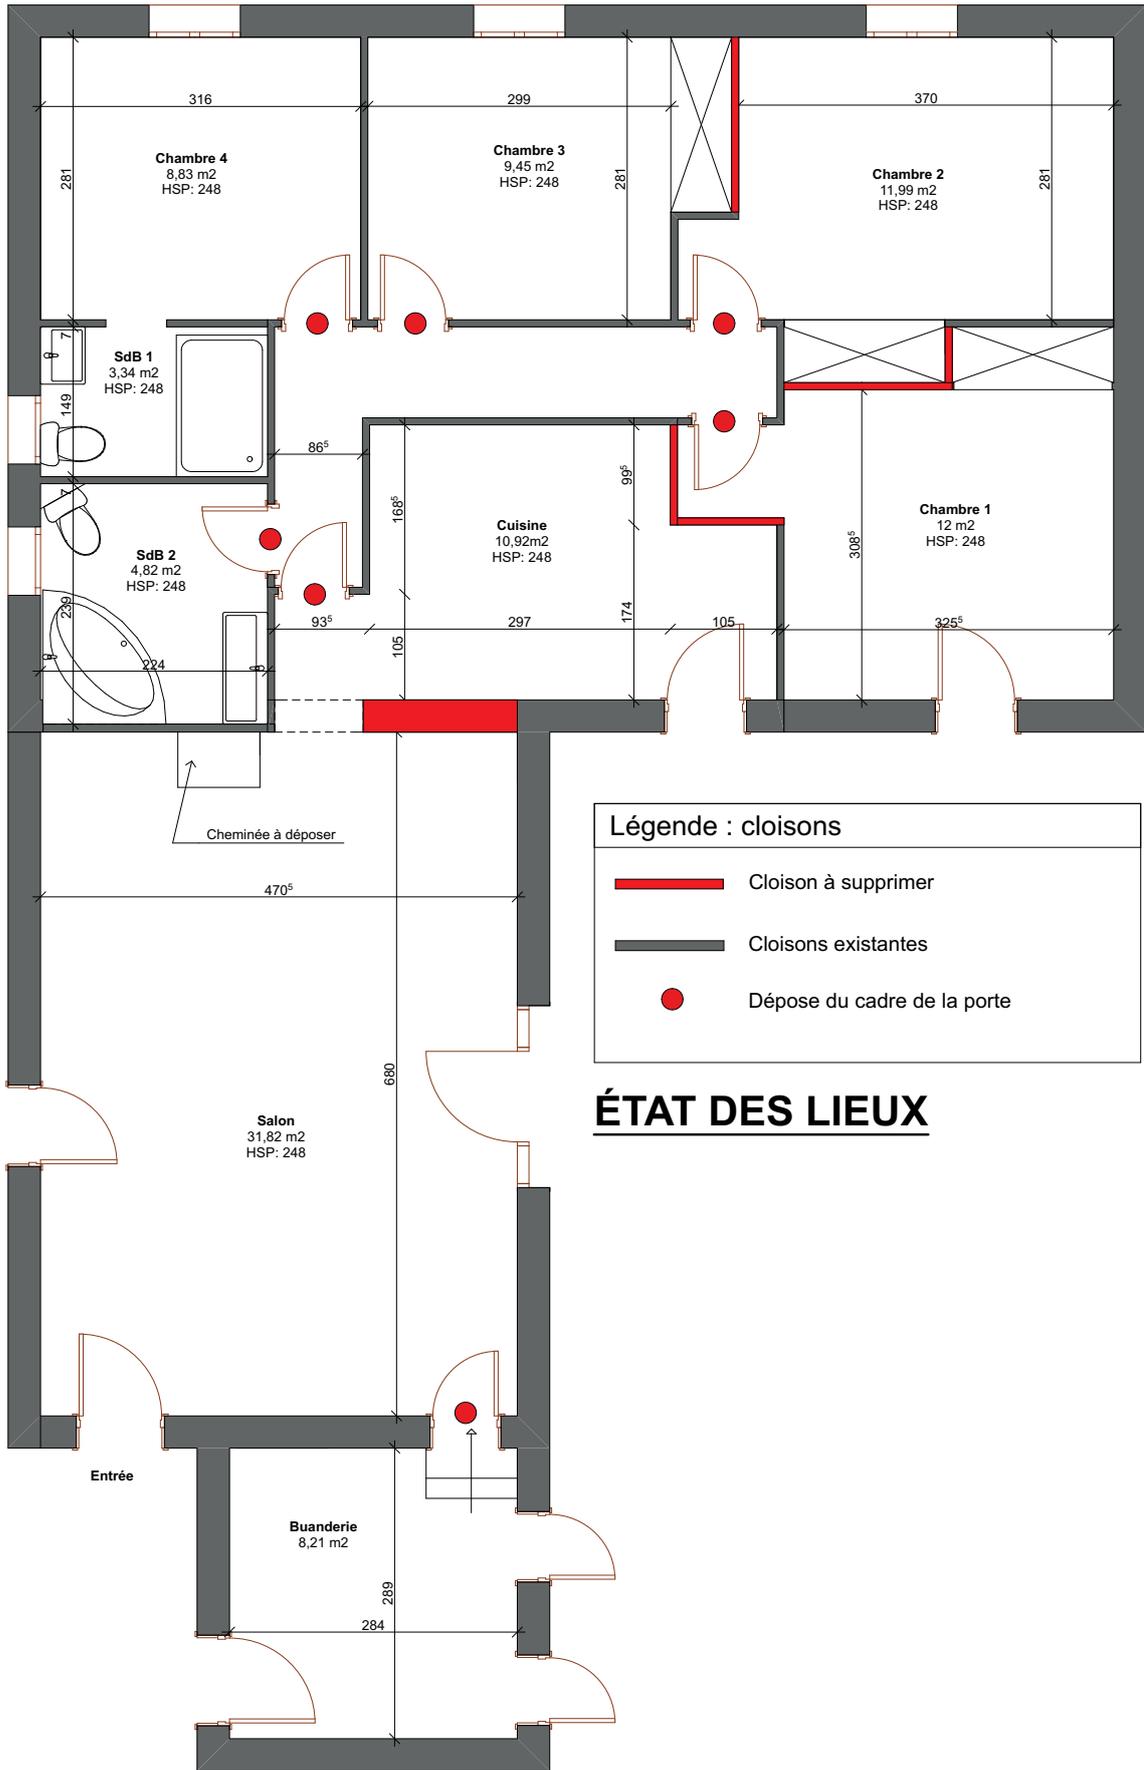


ÉTAT DES LIEUX

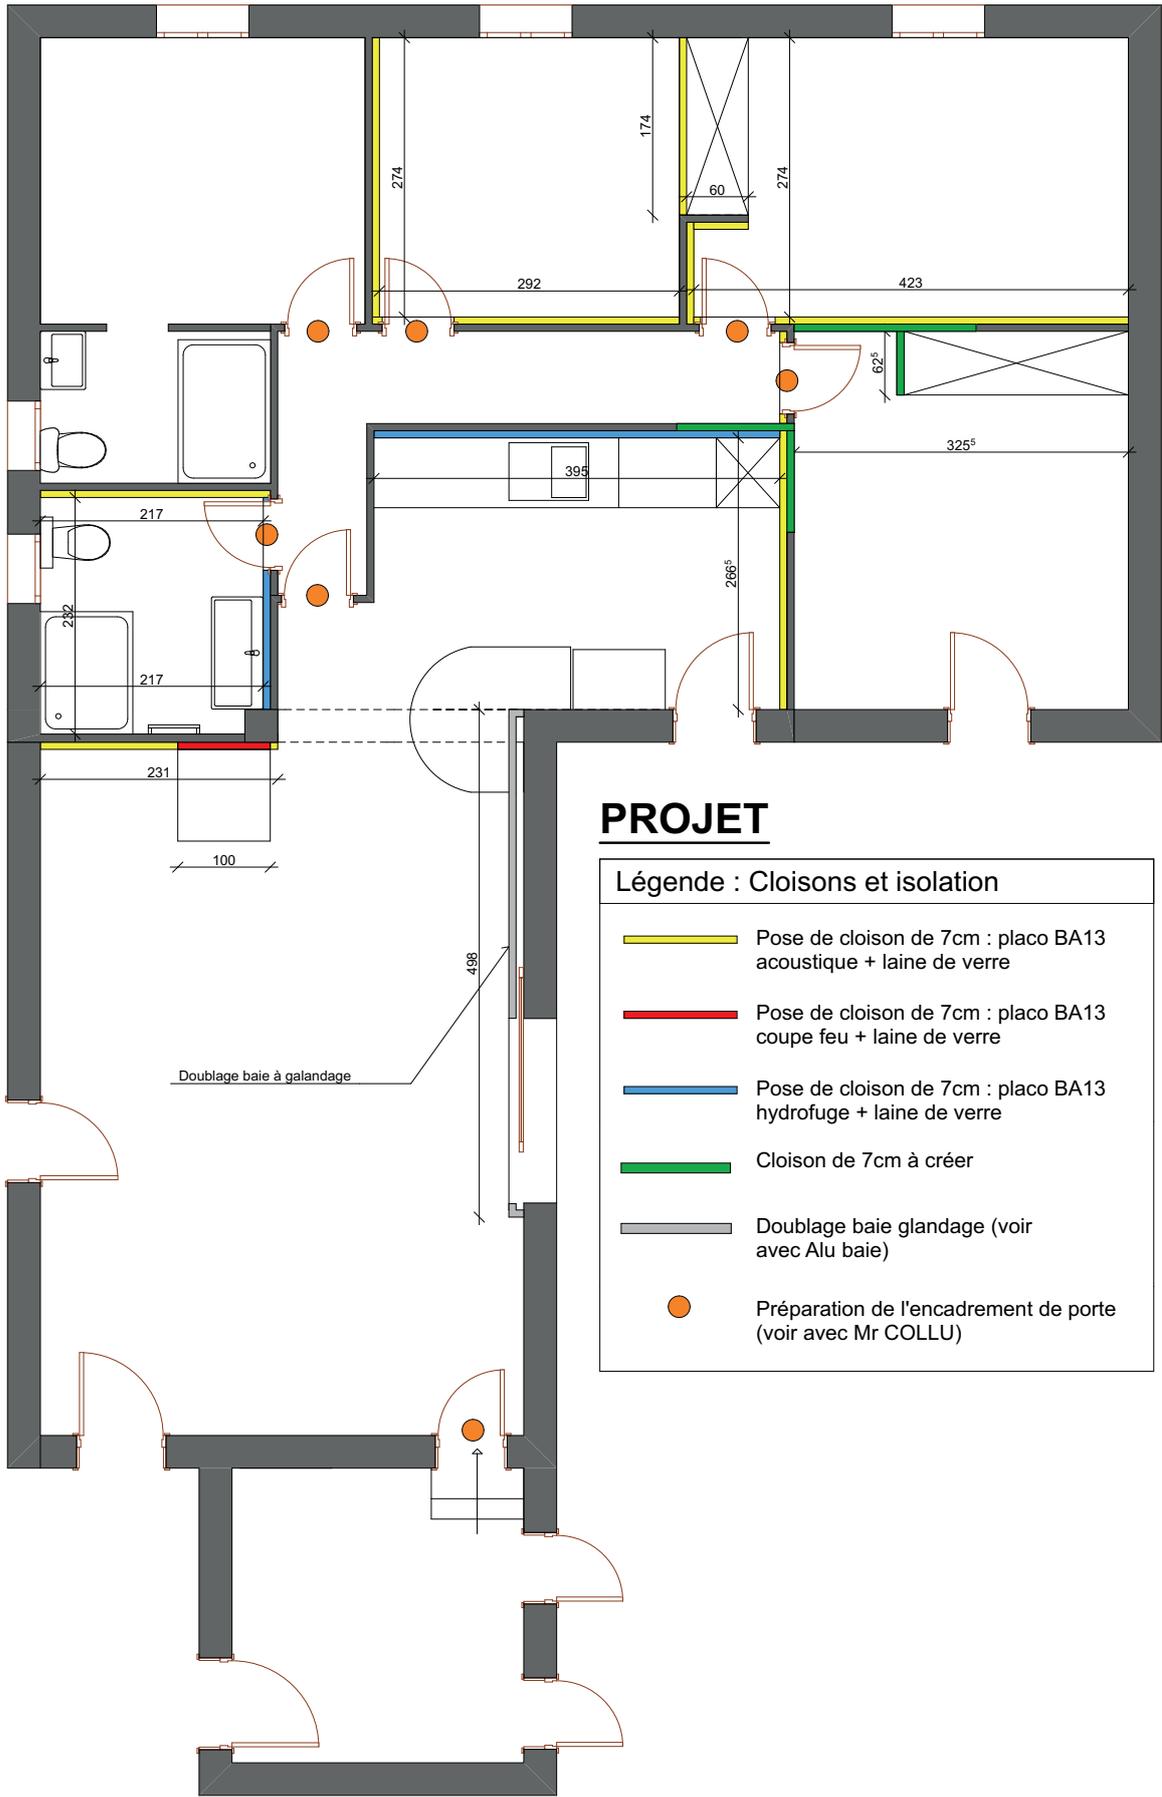


PROJET

Légende : Cloisons et isolation	
	Pose de cloison de 7cm : placo BA13 acoustique + laine de verre
	Pose de cloison de 7cm : placo BA13 coupe feu + laine de verre
	Pose de cloison de 7cm : placo BA13 hydrofuge + laine de verre
	Cloison de 7cm à créer
	Doublage baie glandage (voir avec Alu baie)
	Préparation de l'encadrement de porte (voir avec Mr COLLU)

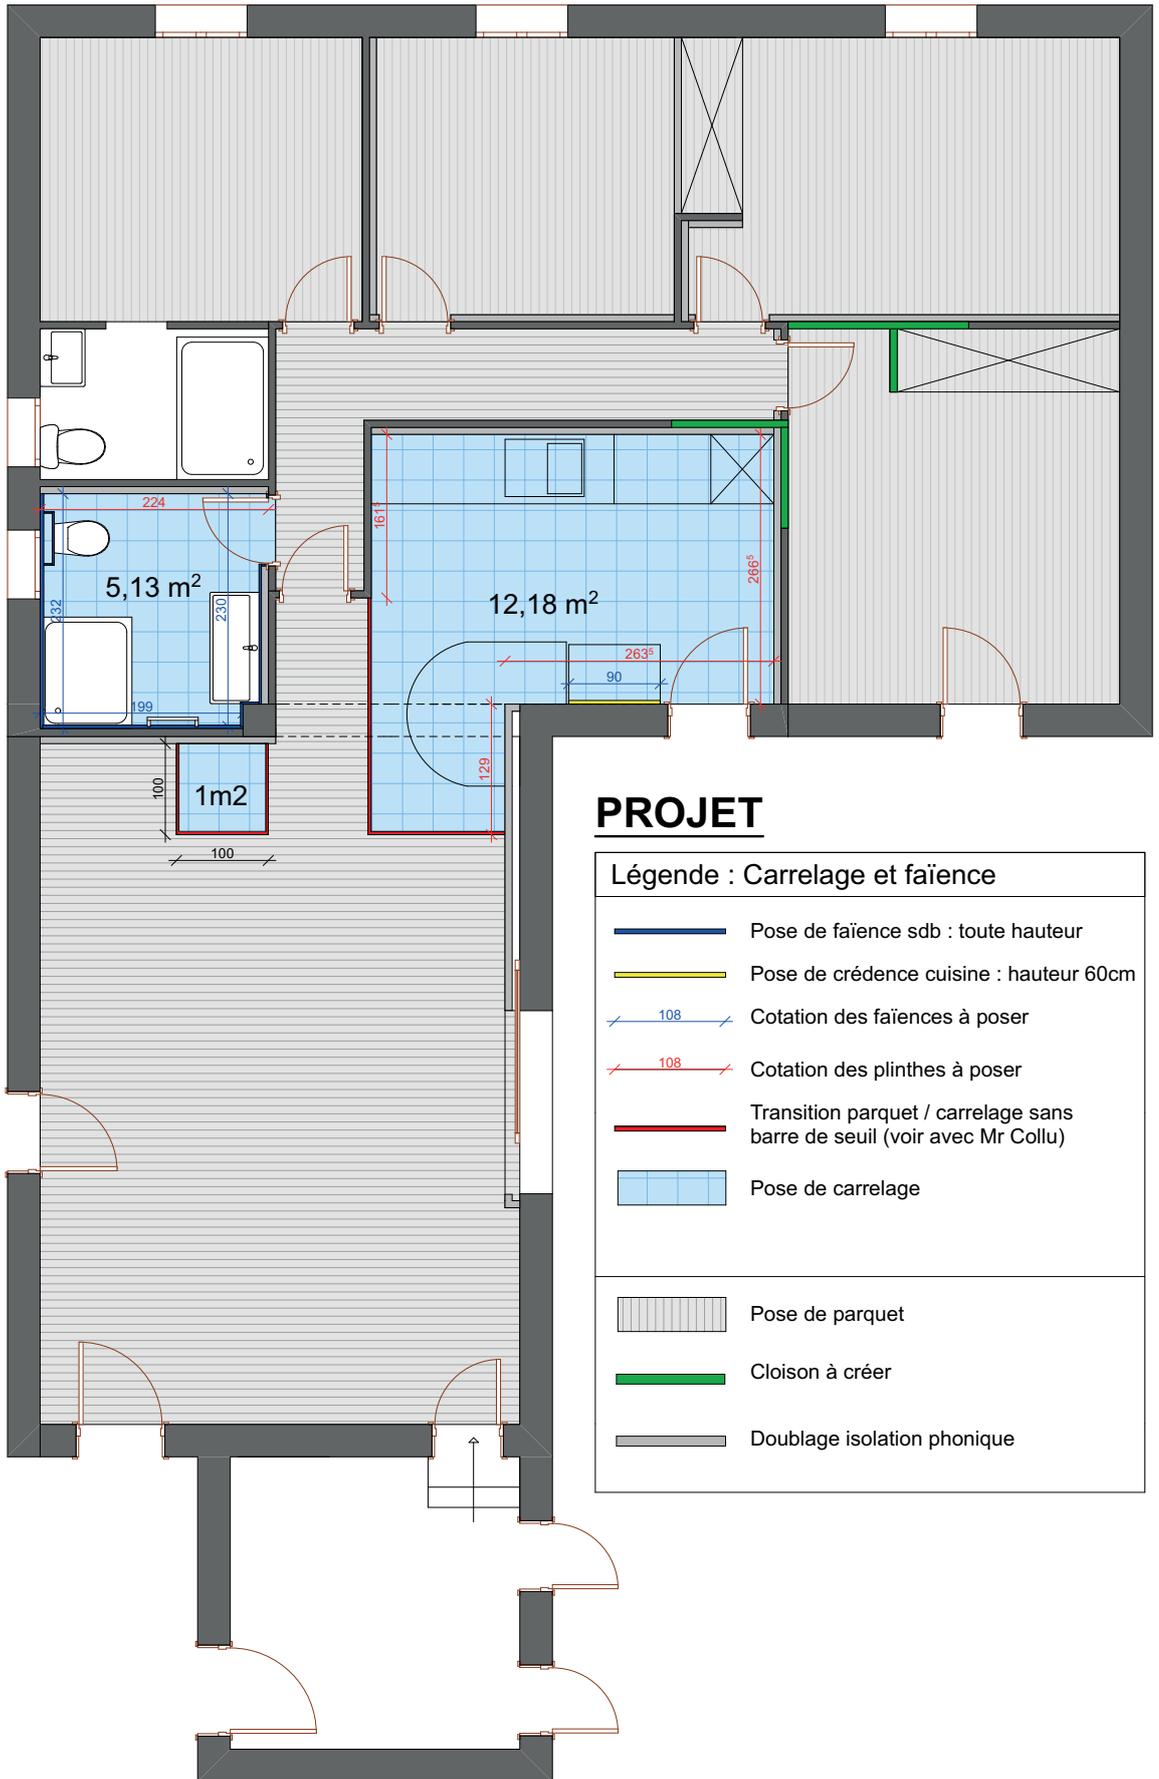

DESCRIPTIF DES TRAVAUX DE MR ET MME [REDACTED]

Lot	Poste	Quantité	Unité	Fourniture	Référence	
Maçon / plaquiste	Dépose de cloisons	5,60	m2			
	Dépose des placards	4				
	Dépose de la faïence de la sdb	15	m2			
	Dépose de la baignoire	1				
	Dépose du meuble vasque	1				
	Dépose du wc	1				
	Dépose du parquet stratifié	59,46	m2			
	Dépose de porte	7				
	Pose de contre cloison 7cm laine de verre + placo hydro	44,27	m2	Entreprise		
	Contre cloison 7cm laine de verre + placo phonique + placo hydro plaqué	7,11	m2	Entreprise		
	Pose de cloisons (voir plans)	6,27	m2	Entreprise		
	Création d'une cloison basse en siporex	1	m2	Entreprise		
	Reprise des encadrements de porte en placo	7		Entreprise		
	Pose de carrelage	6,58	m2	Client		
	Pose de faïence	15,30	m2	Client		
	Pose de plinthes carrelées	4,41	ml	Client		
	Menuisier	Pose de portes	6		Client	
		Pose de parquet massif	68,25	m2	Client	
Pose de plinthes		55,92	ml	Client		
Pose de seuil en bois		7		Client		
Création d'un dressing sur mesure		1		Entreprise		
Création d'une commode sur mesure		1		Entreprise		
Reprise des dressings existantes + portes		3		Entreprise		
Électricien	Pose d'interrupteur simple	5		Client	Modèlec Iris Blanc	
	Pose d'interrupteur double	3		Client	Modèlec Iris Blanc	
	Pose de prise de courant	21		Client	Modèlec Iris Blanc	
	Pose d'un sèche serviette	1		Client	À définir	
	Pose d'une applique	5		Client	À définir	
Plombier	Pose d'un wedi 90 x 160 à carreler	1		Entreprise		
	Pose d'une meuble double vasque	1		Client		
	Pose de miroir	2		Client		
	Pose d'un wc suspendu	1		Entreprise		
	Pose d'un combiné encastré	1		Client		
	Pose de robinet encastrés	2		Client		
	Pose d'un pare douche 110 cm	1		Entreprise		
	Supprimer le radiateur de la salle de bain	1				
	Déplacer le radiateur de la chambre de 50 cm	1				
Peintre	Reprise et peinture des plafonds	74,88	m2	Entreprise		
	Reprise et peinture des murs	199	m2	Entreprise		

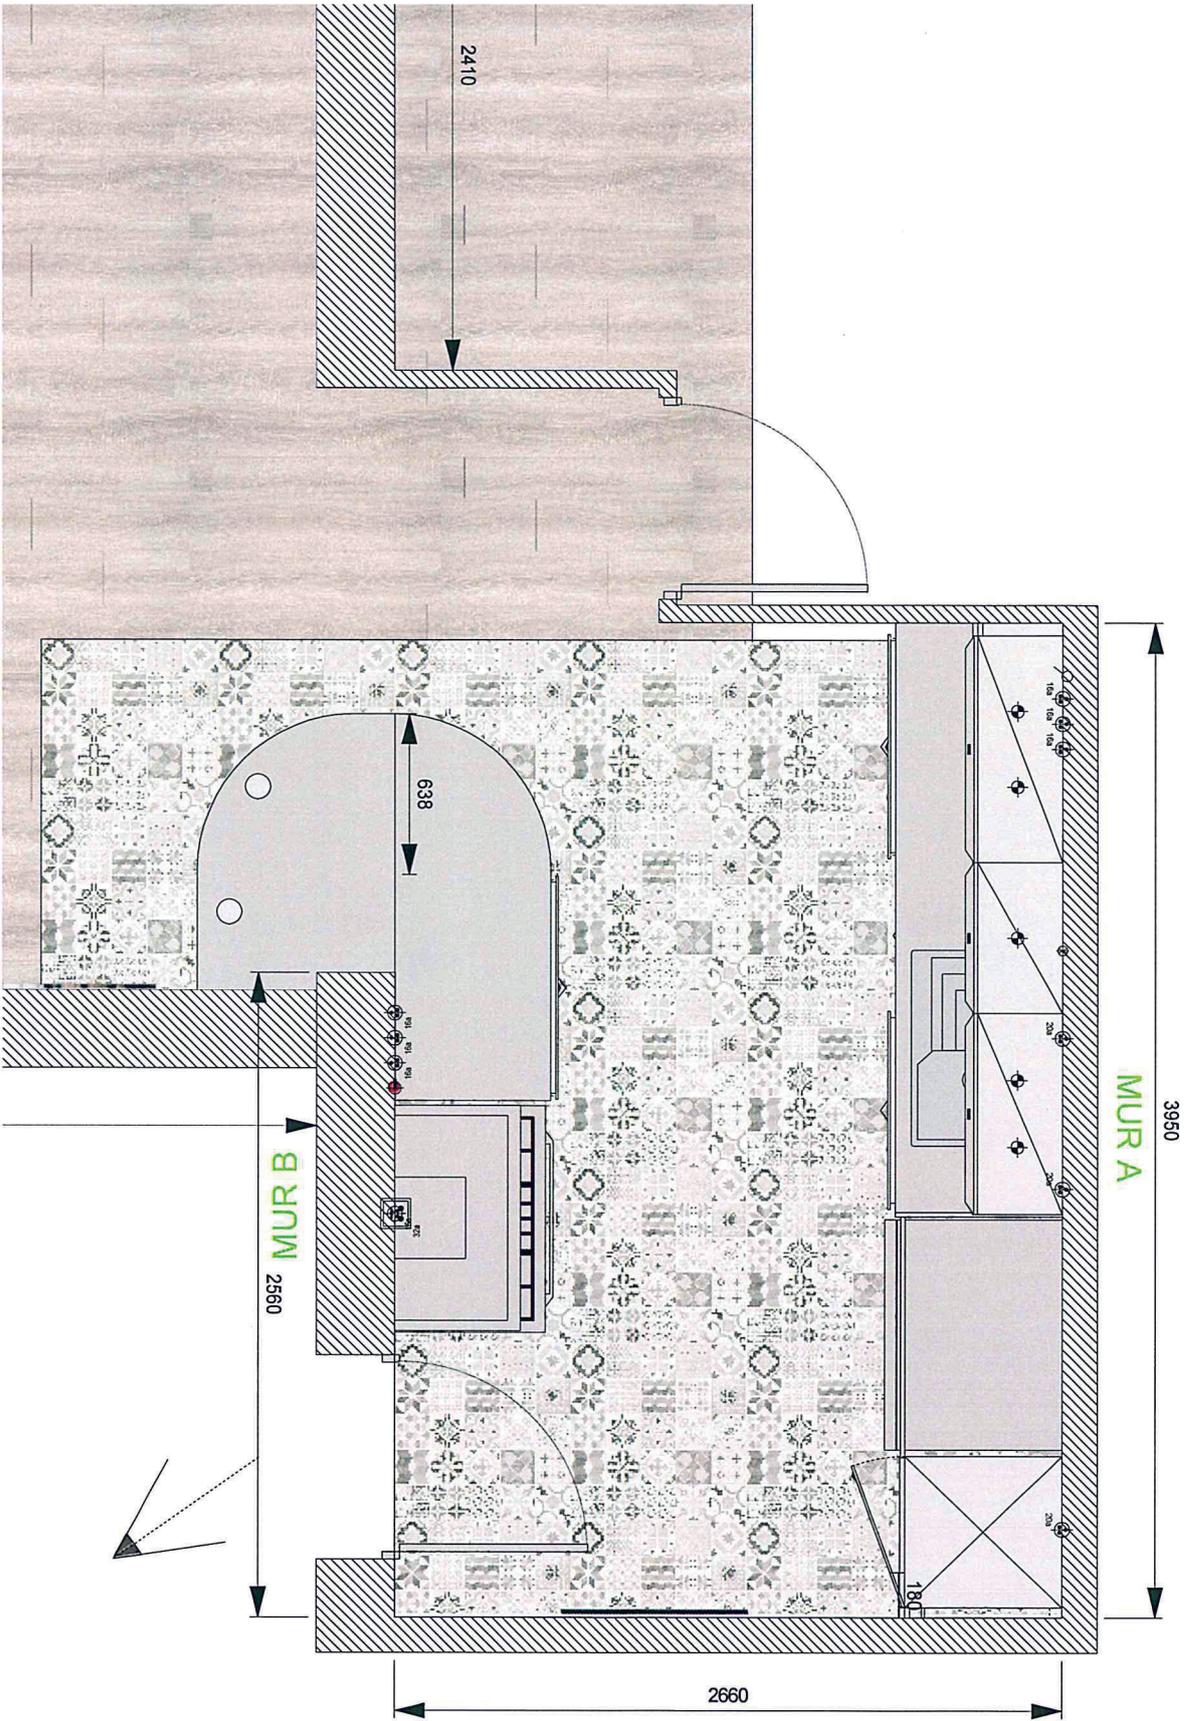

Echelle : 1 / 30

Date de relevé des mesures


Signatures client et concepteur

- 13300 SALON DE PROVENCE

02/08/2019

ANNEXE 1.1 : PLAN TECHNIQUE CUISINISTE

MUR B

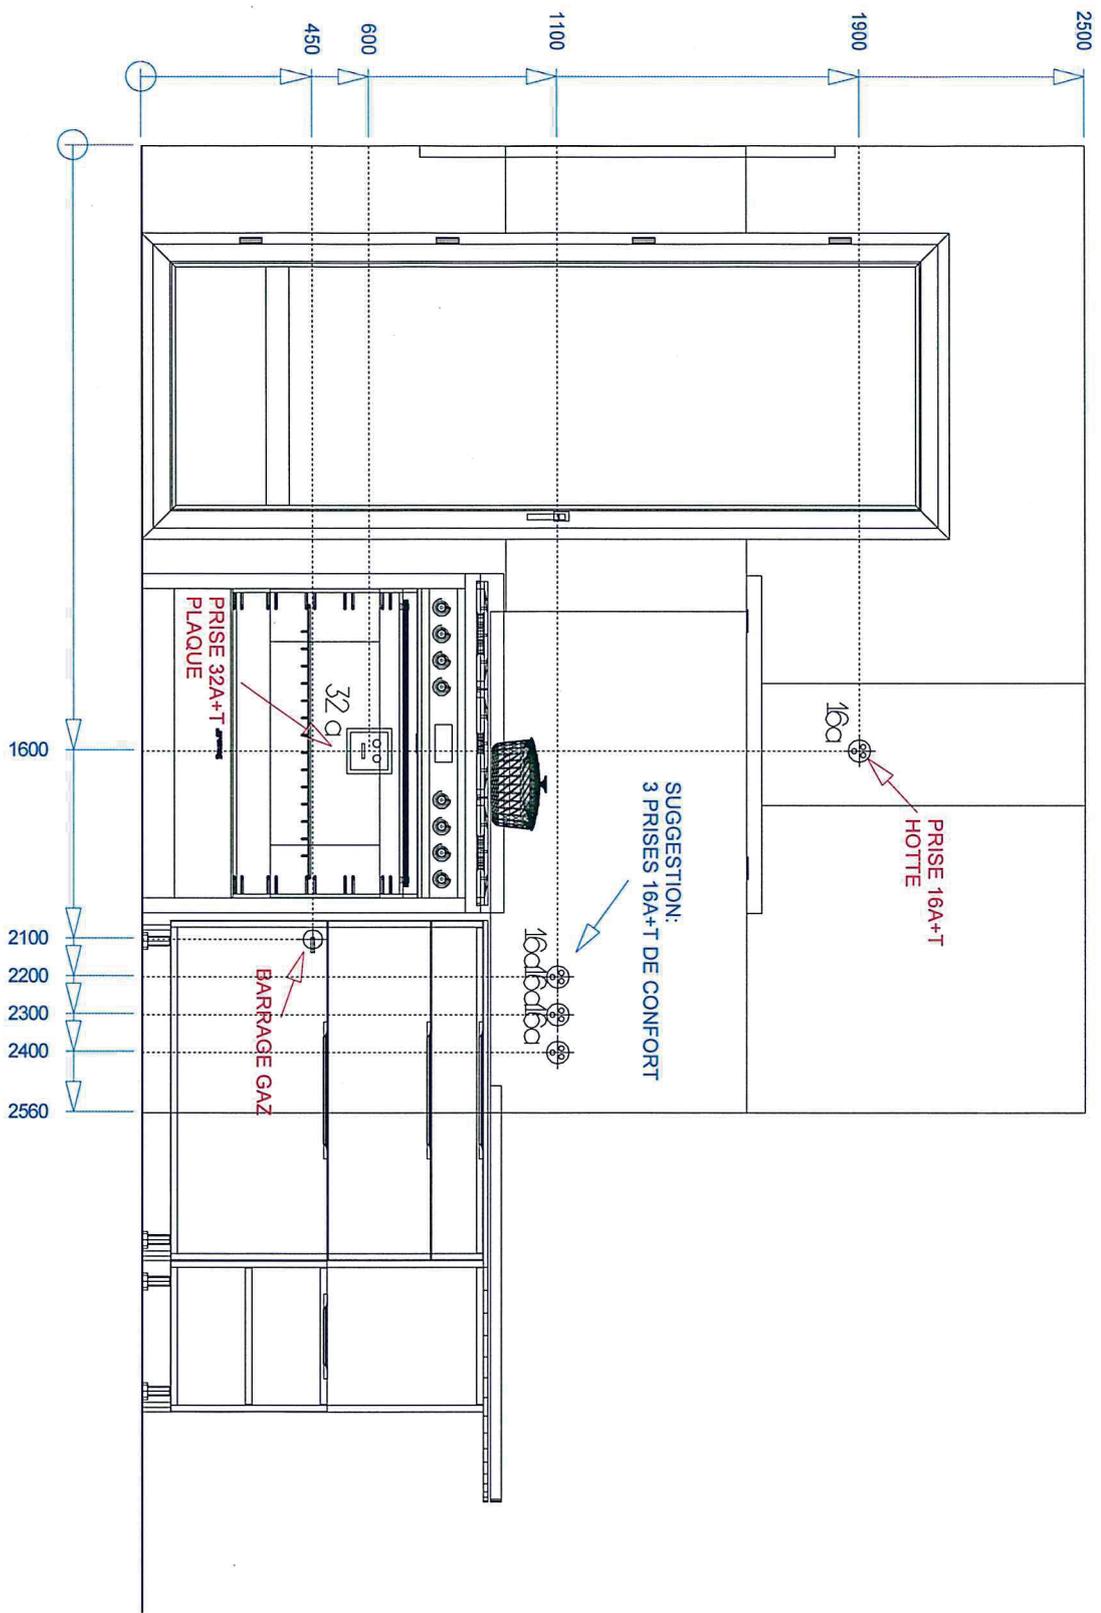

ANNEXE 1.2 : PLAN TECHNIQUE CUISINISTE

Echelle : 1 / 20


Date de relevé des mesures

Signatures client et concepteur

- 13300 SALON DE PROVENCE

02/08/2019

ANNEXE 2.2 :
PLAN INGÉNIEUR

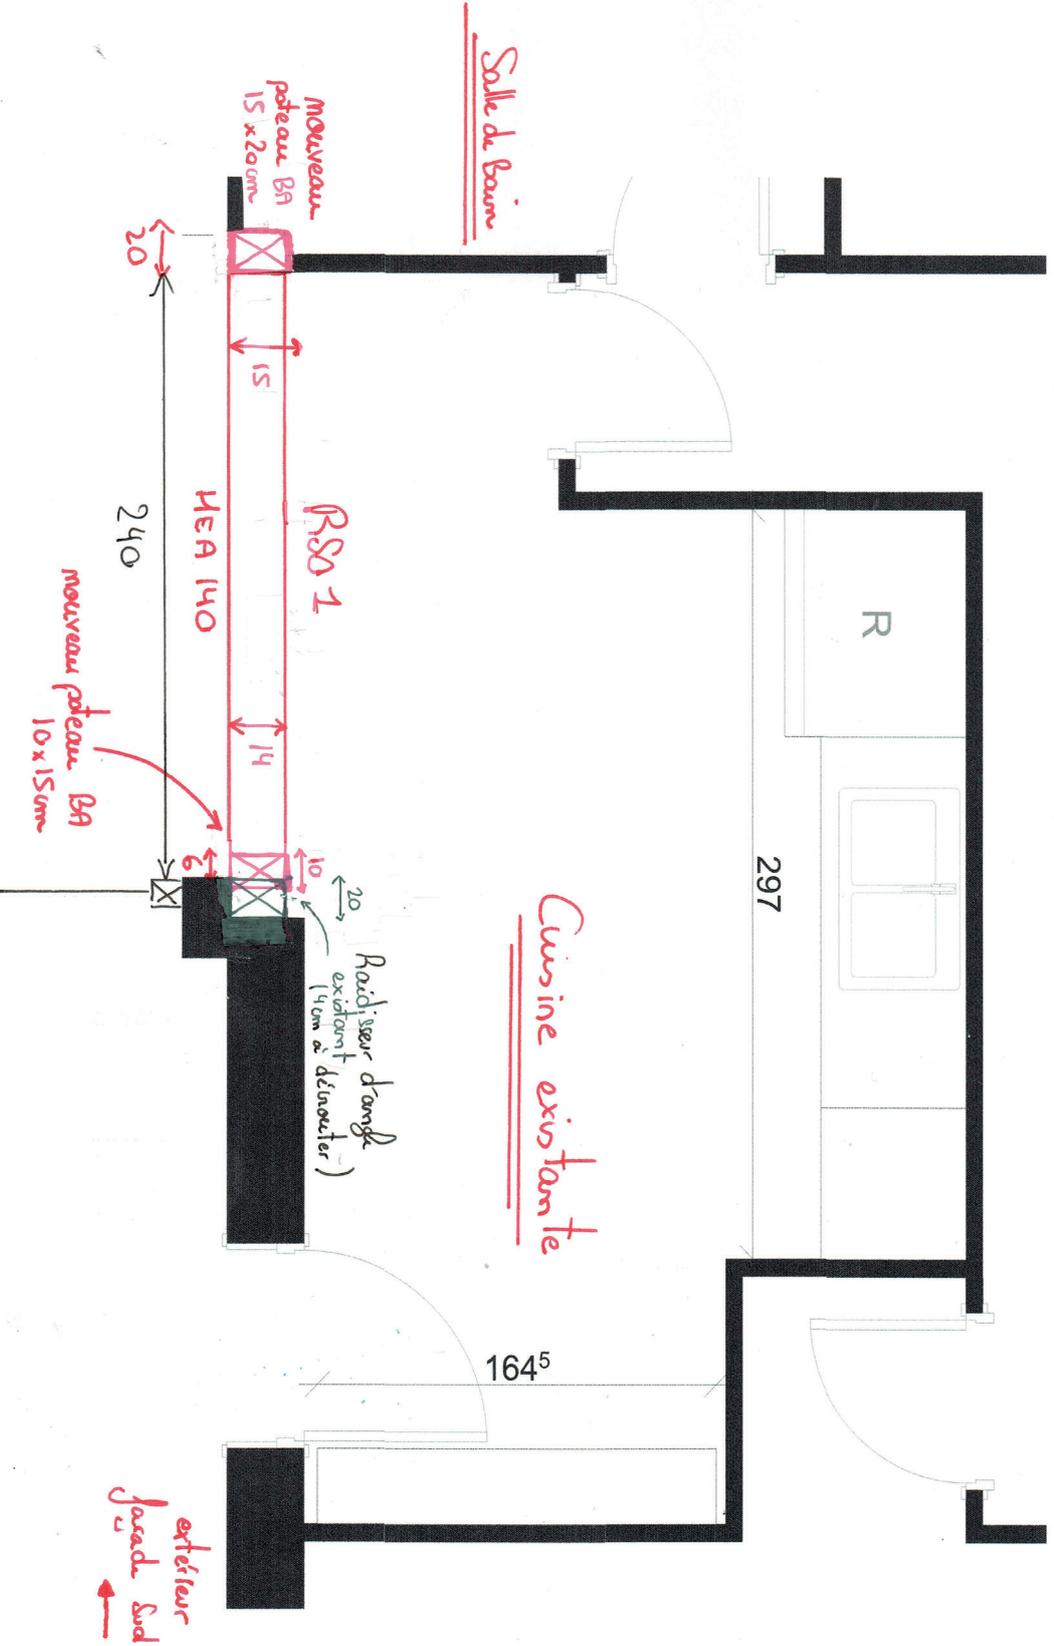

Phassage des travaux - RSO 1

- 1) Etalement des planchers et des murs porteurs,
- 2) Réalisation des poteaux BA puis séchage de 10 jours,
- 3) Vérification au cm près des altimétries des poteaux futur support du HEA,
 - 4) Casser le mur dans l'emprise du profilé métallique,
 - 5) Mise en place du HEA puis bourrer au mortier sans retrait,
 - 6) Démolition du reste du mur,
 - 7) Réalisation des finitions.


MAKU 60x60
Départ en bas

MUR C


MAKU 60x60
Départ à gauche

MUR B

MUR A

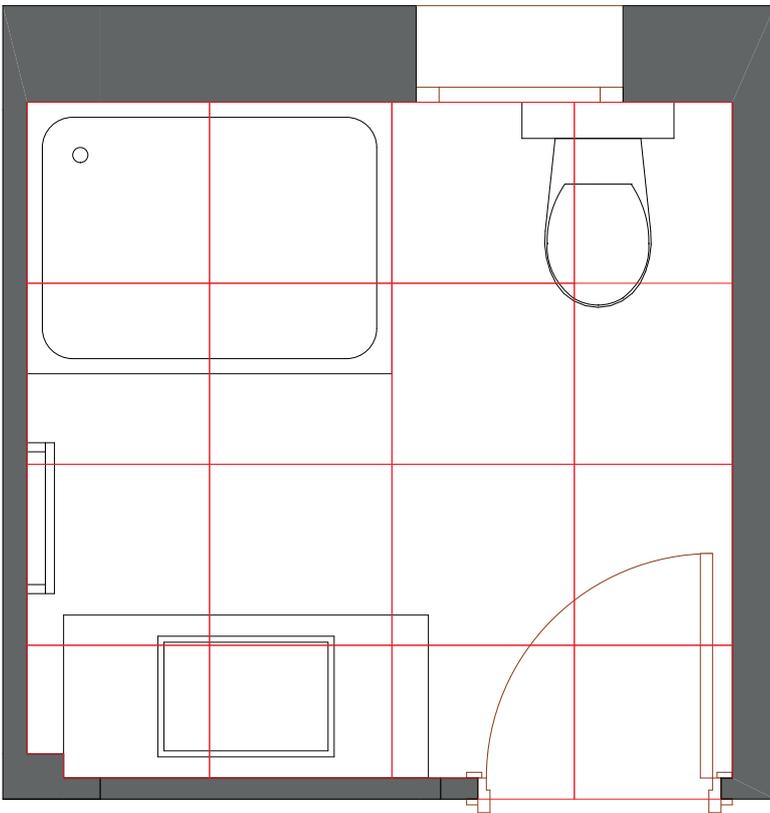

MAKU 30x60
Départ du sol

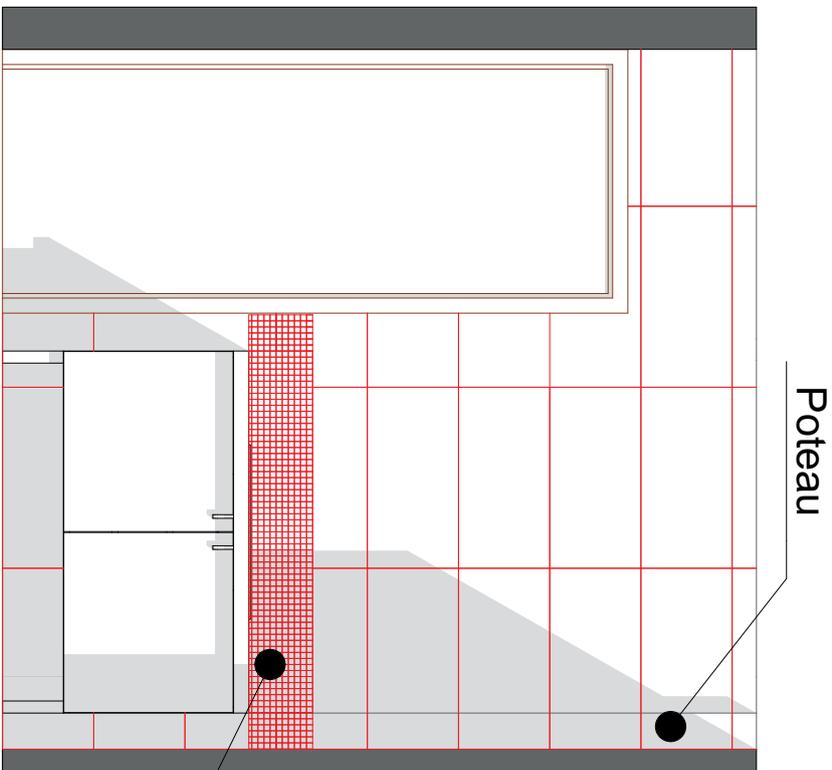

MAKU 30x60
Départ à droite
Poteau compris


MURA

Frise horizontale
à couper selon :
- hauteur 21,5cm
- largeur : du poteau à la porte
À placer au niveau du haut du
meuble vasque

Frise vulcano
à centrer par rapport
au receveur

Poteau

MAKU 30x60
Départ du sol

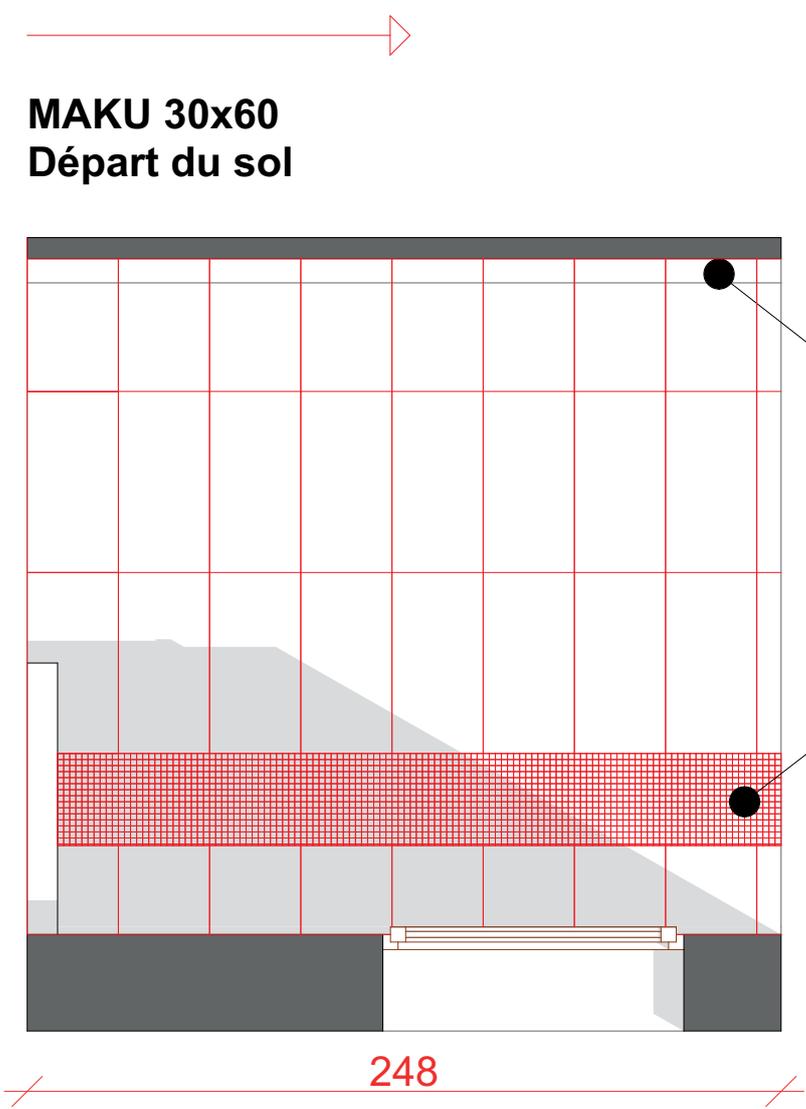

MAKU 30x60
Départ à droite


MUR B



MAKU 30x60
Départ du sol



MAKU 30x60
Départ à gauche

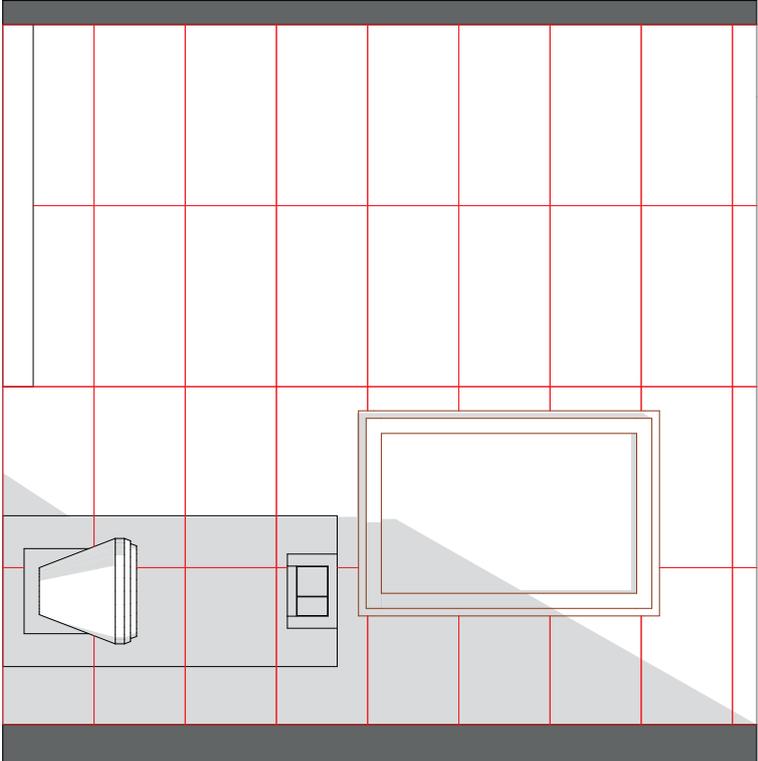

MUR C